




voorgevels

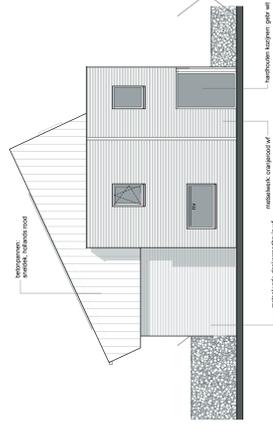


zijgevel links

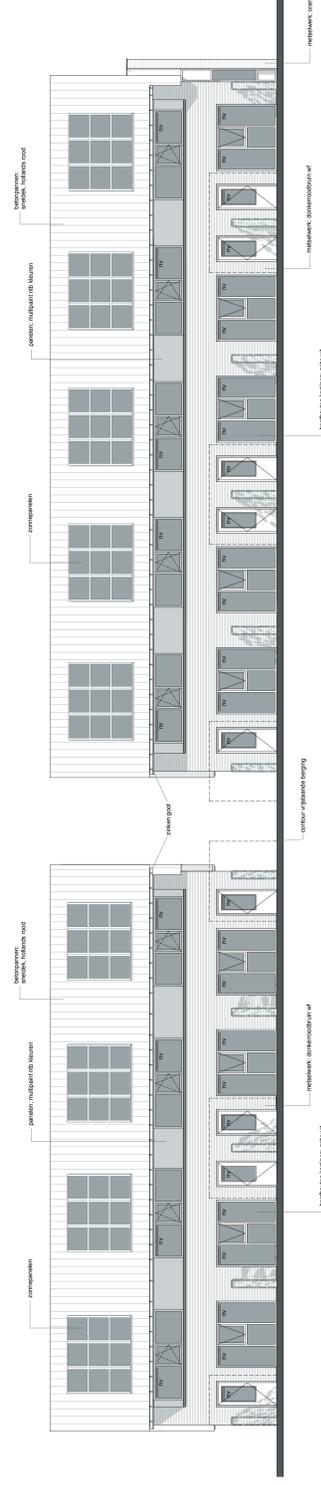

achtergevels

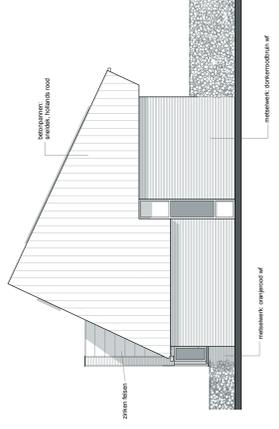


zijgevel rechts

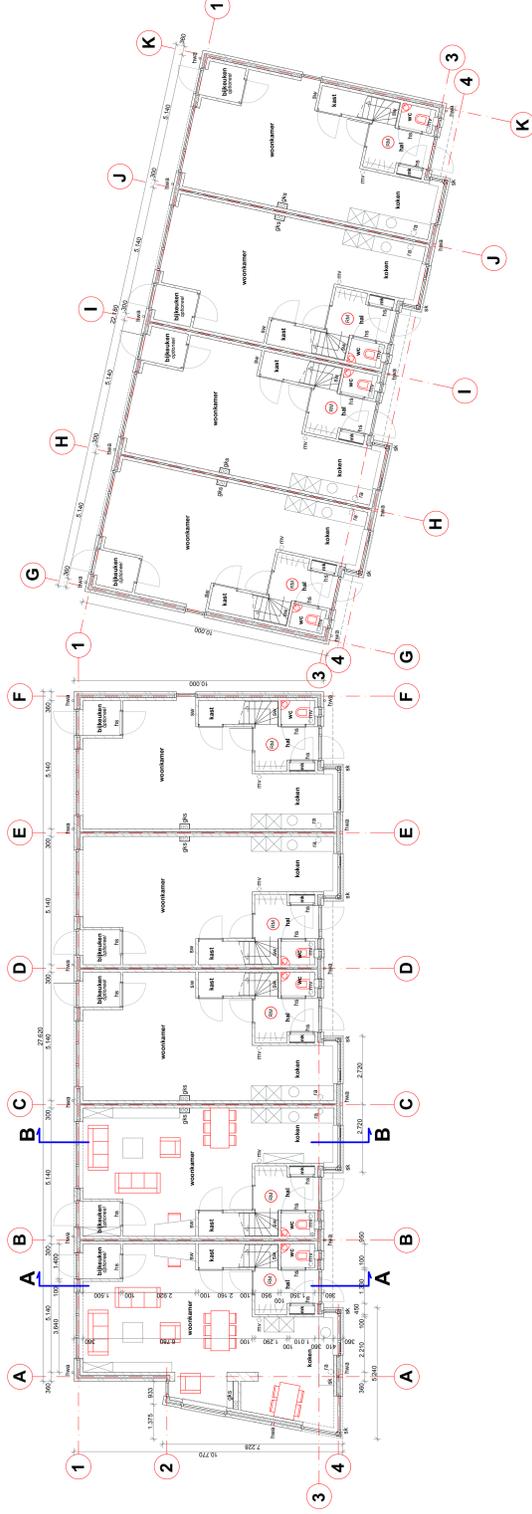


plattegronden

mv = mechanische ventilatie  
 mv = mechanische ventilatie met schakelkast  
 ra = raookafvoer afzuigkap, direct naar buiten  
 sk = salien kolom volgens eengevens constructeur  
 st = stabiliserend volgens eengevens constructeur  
 ts = traptreklaren constructie  
 gs = geïsoleerd kanaal (bv. standleiding en overig verticale ledigingen)

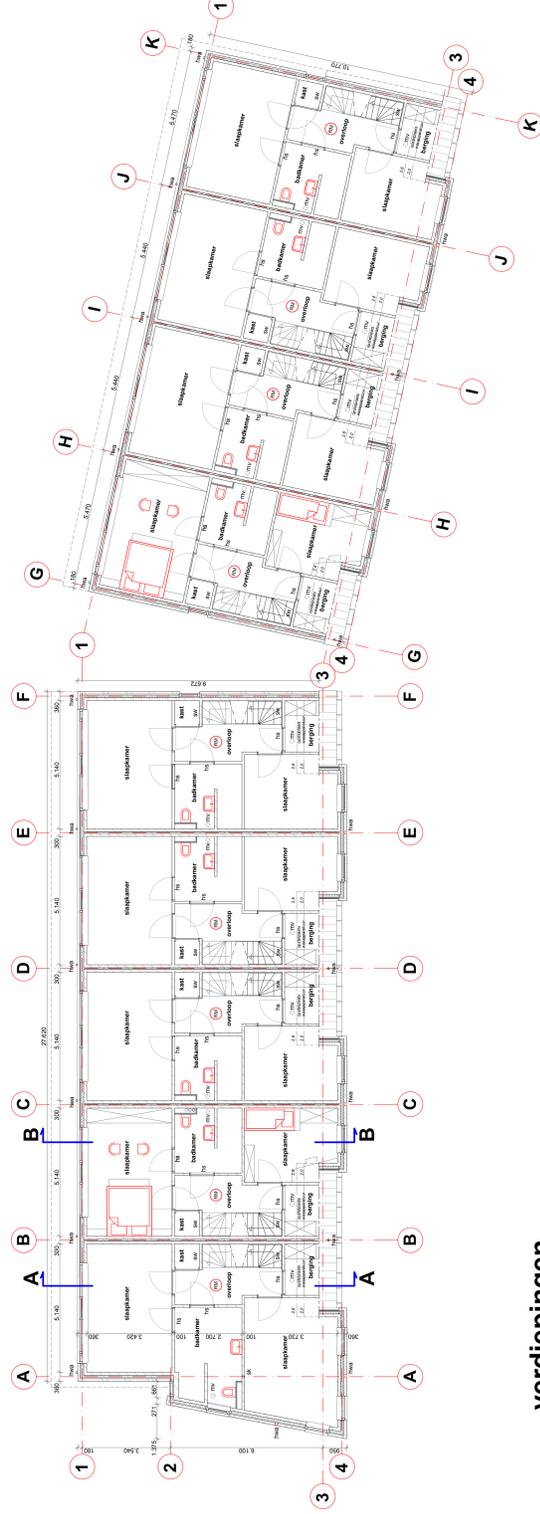

verdiepingen

mv = mechanische ventilatie  
 mv = mechanische ventilatie met schakelkast  
 sk = salien kolom volgens eengevens constructeur  
 st = stabiliserend volgens eengevens constructeur  
 gs = geïsoleerd kanaal (bv. standleiding en overig verticale ledigingen)

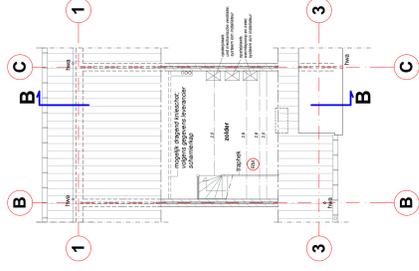

zolder